


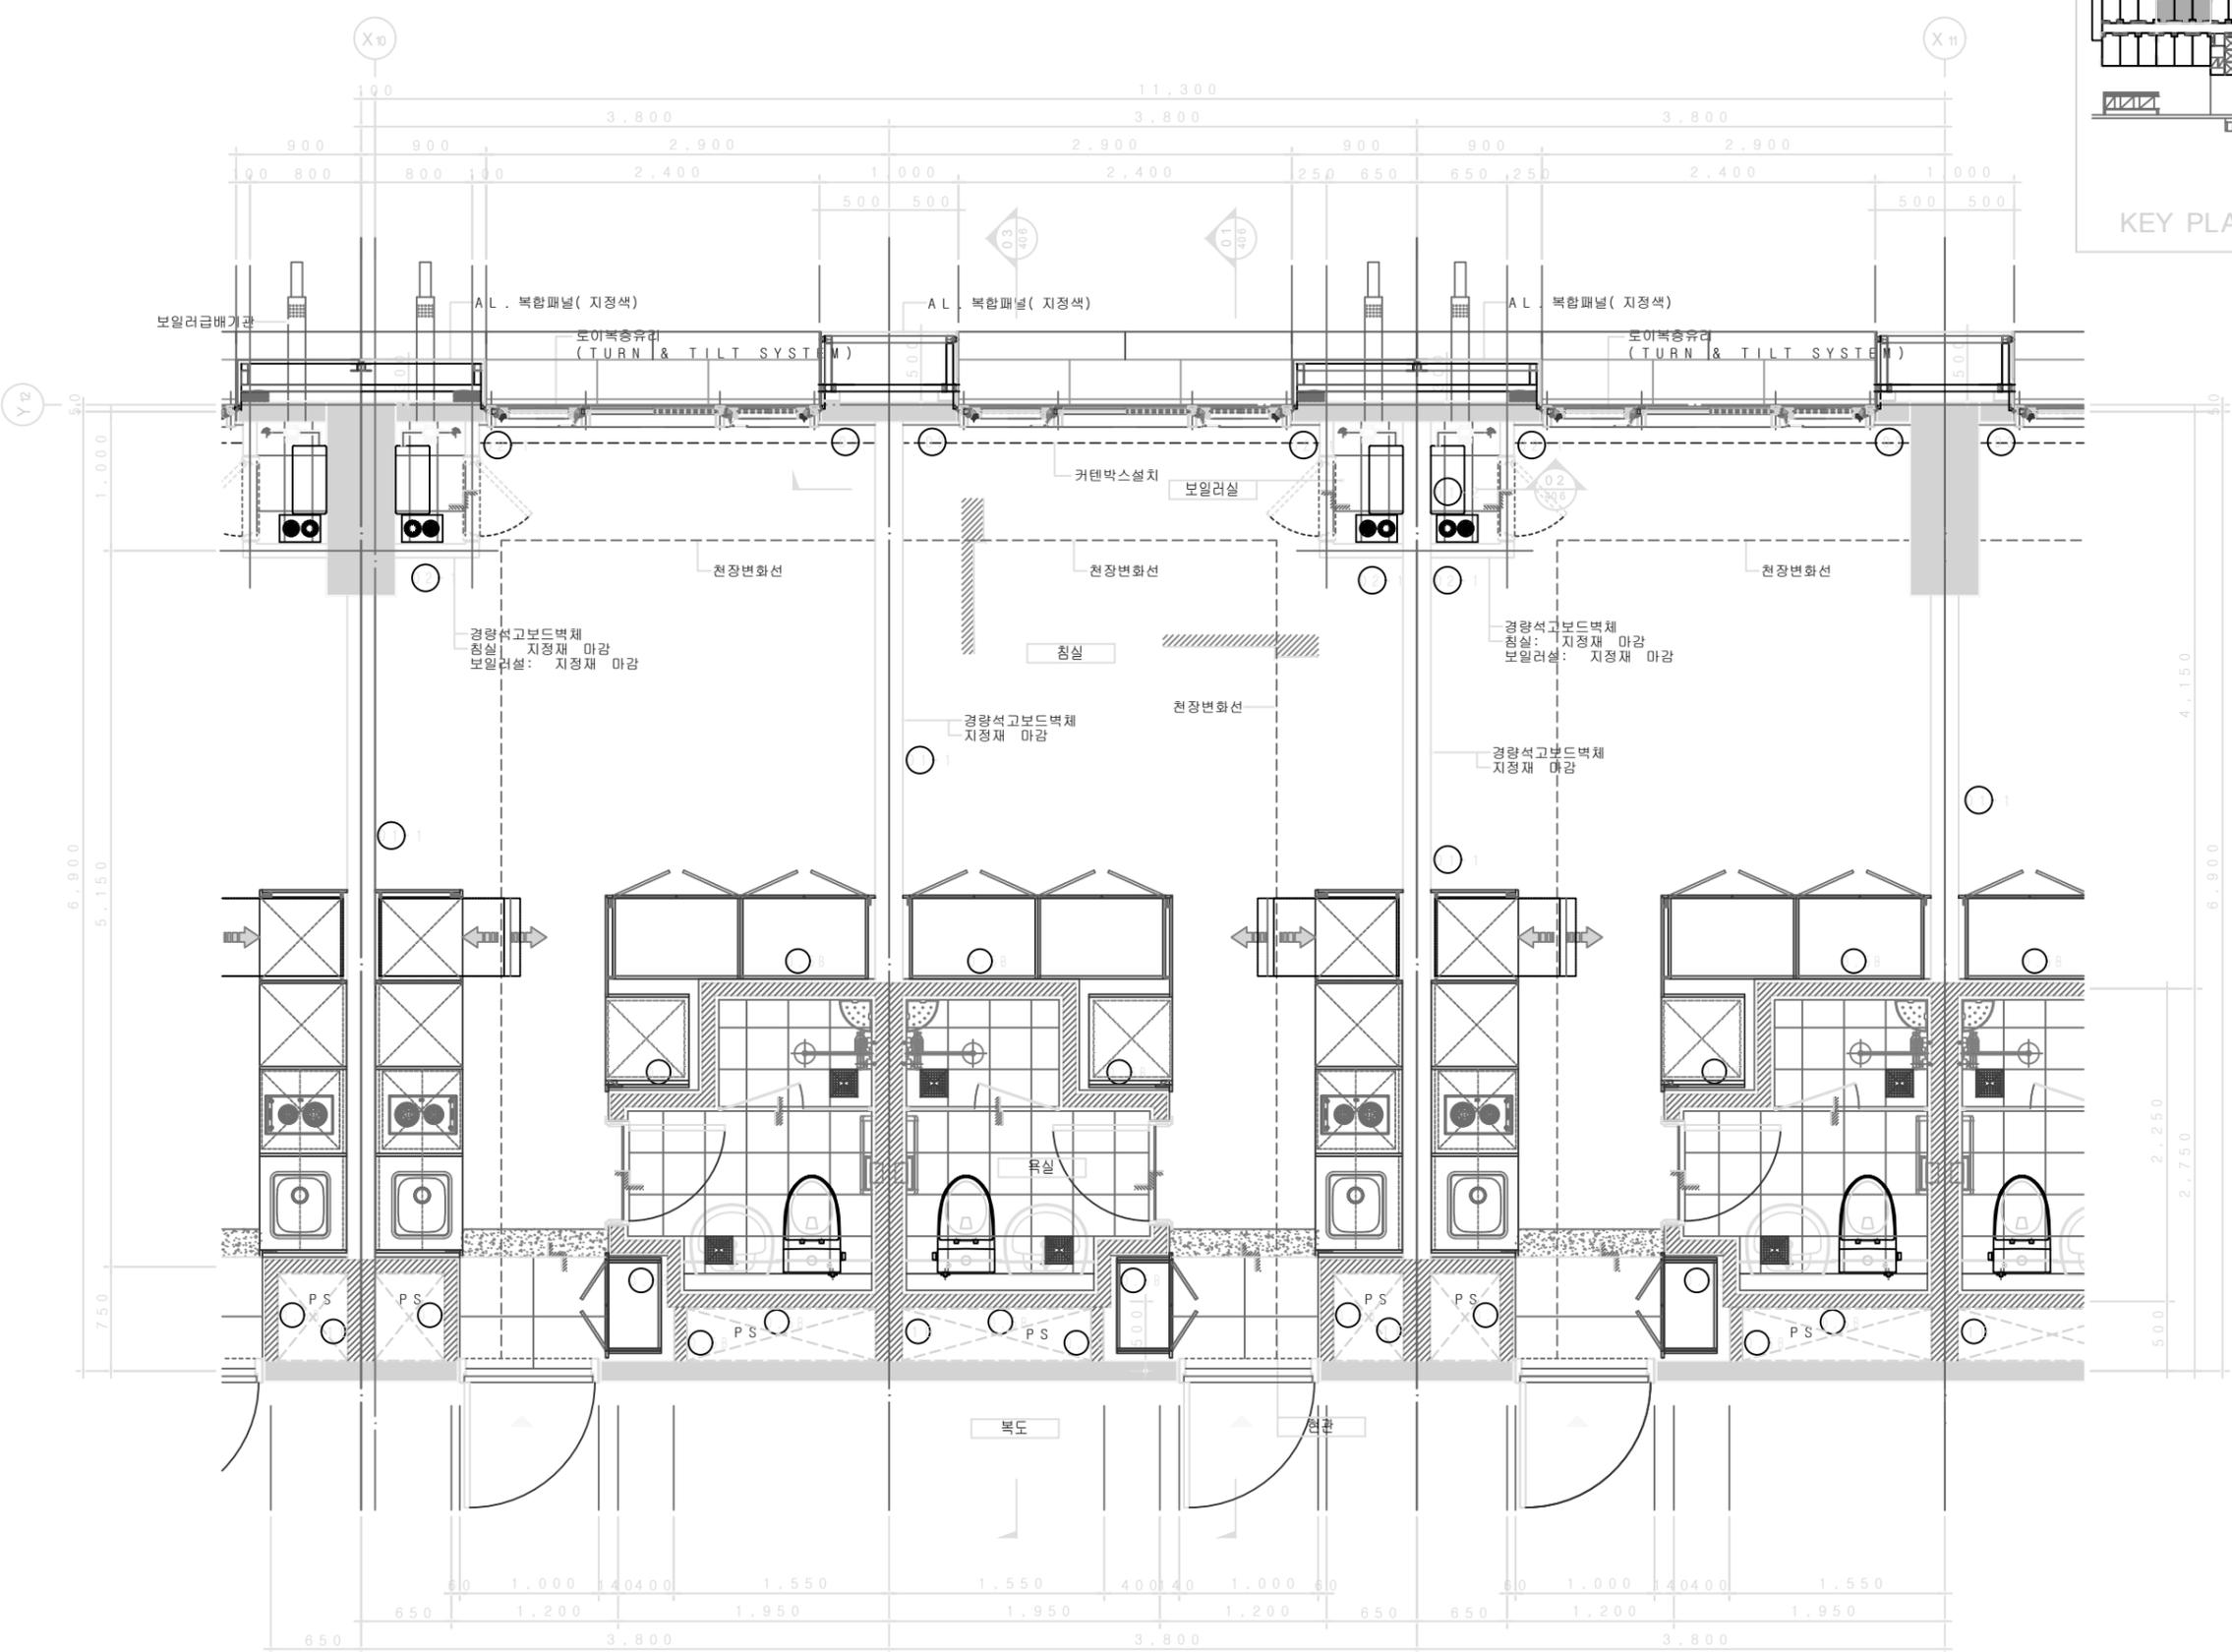

- 주 기NOTE
1. 현관도어 방향은 전체평면도 참조
2. 세대화장실 현정점경구 1 개소 설



표기범례

	강종방화문 설치 방화셔터 설치
	콘크리트
	시멘트벽돌(1.0B 또는 (표기없는 일반벽은 1.0B))
	경량석고보드벽체

수정번호 REV. No.	날짜 DATE	내용 DESCRIPTION

설 계 DESIGNED BY

제 도 DRAWN BY

검 사 CHECKED BY

승 인 APPROVED BY

일 자 DATE
2016. 04.


축척 SCALE	A3	1/50
	A1	1/25

도면번호 SHEET NO
A - 401


도 면 명 SUBJECT TITLE

(X10~X11, Y12)

* NOTE
1. 단위세대 내에 21층부터 외벽의 변경되는 기둥크기는
기둥주심도 및 확대평면 참조. (표기 21~29F 기둥)

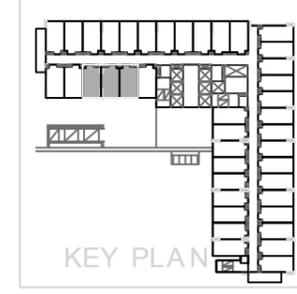

- 주 기NOTE
1. 현관도어 방향은 전체평면도 참조.
 2. 세대화장실 현정점거구 1 개소 설치

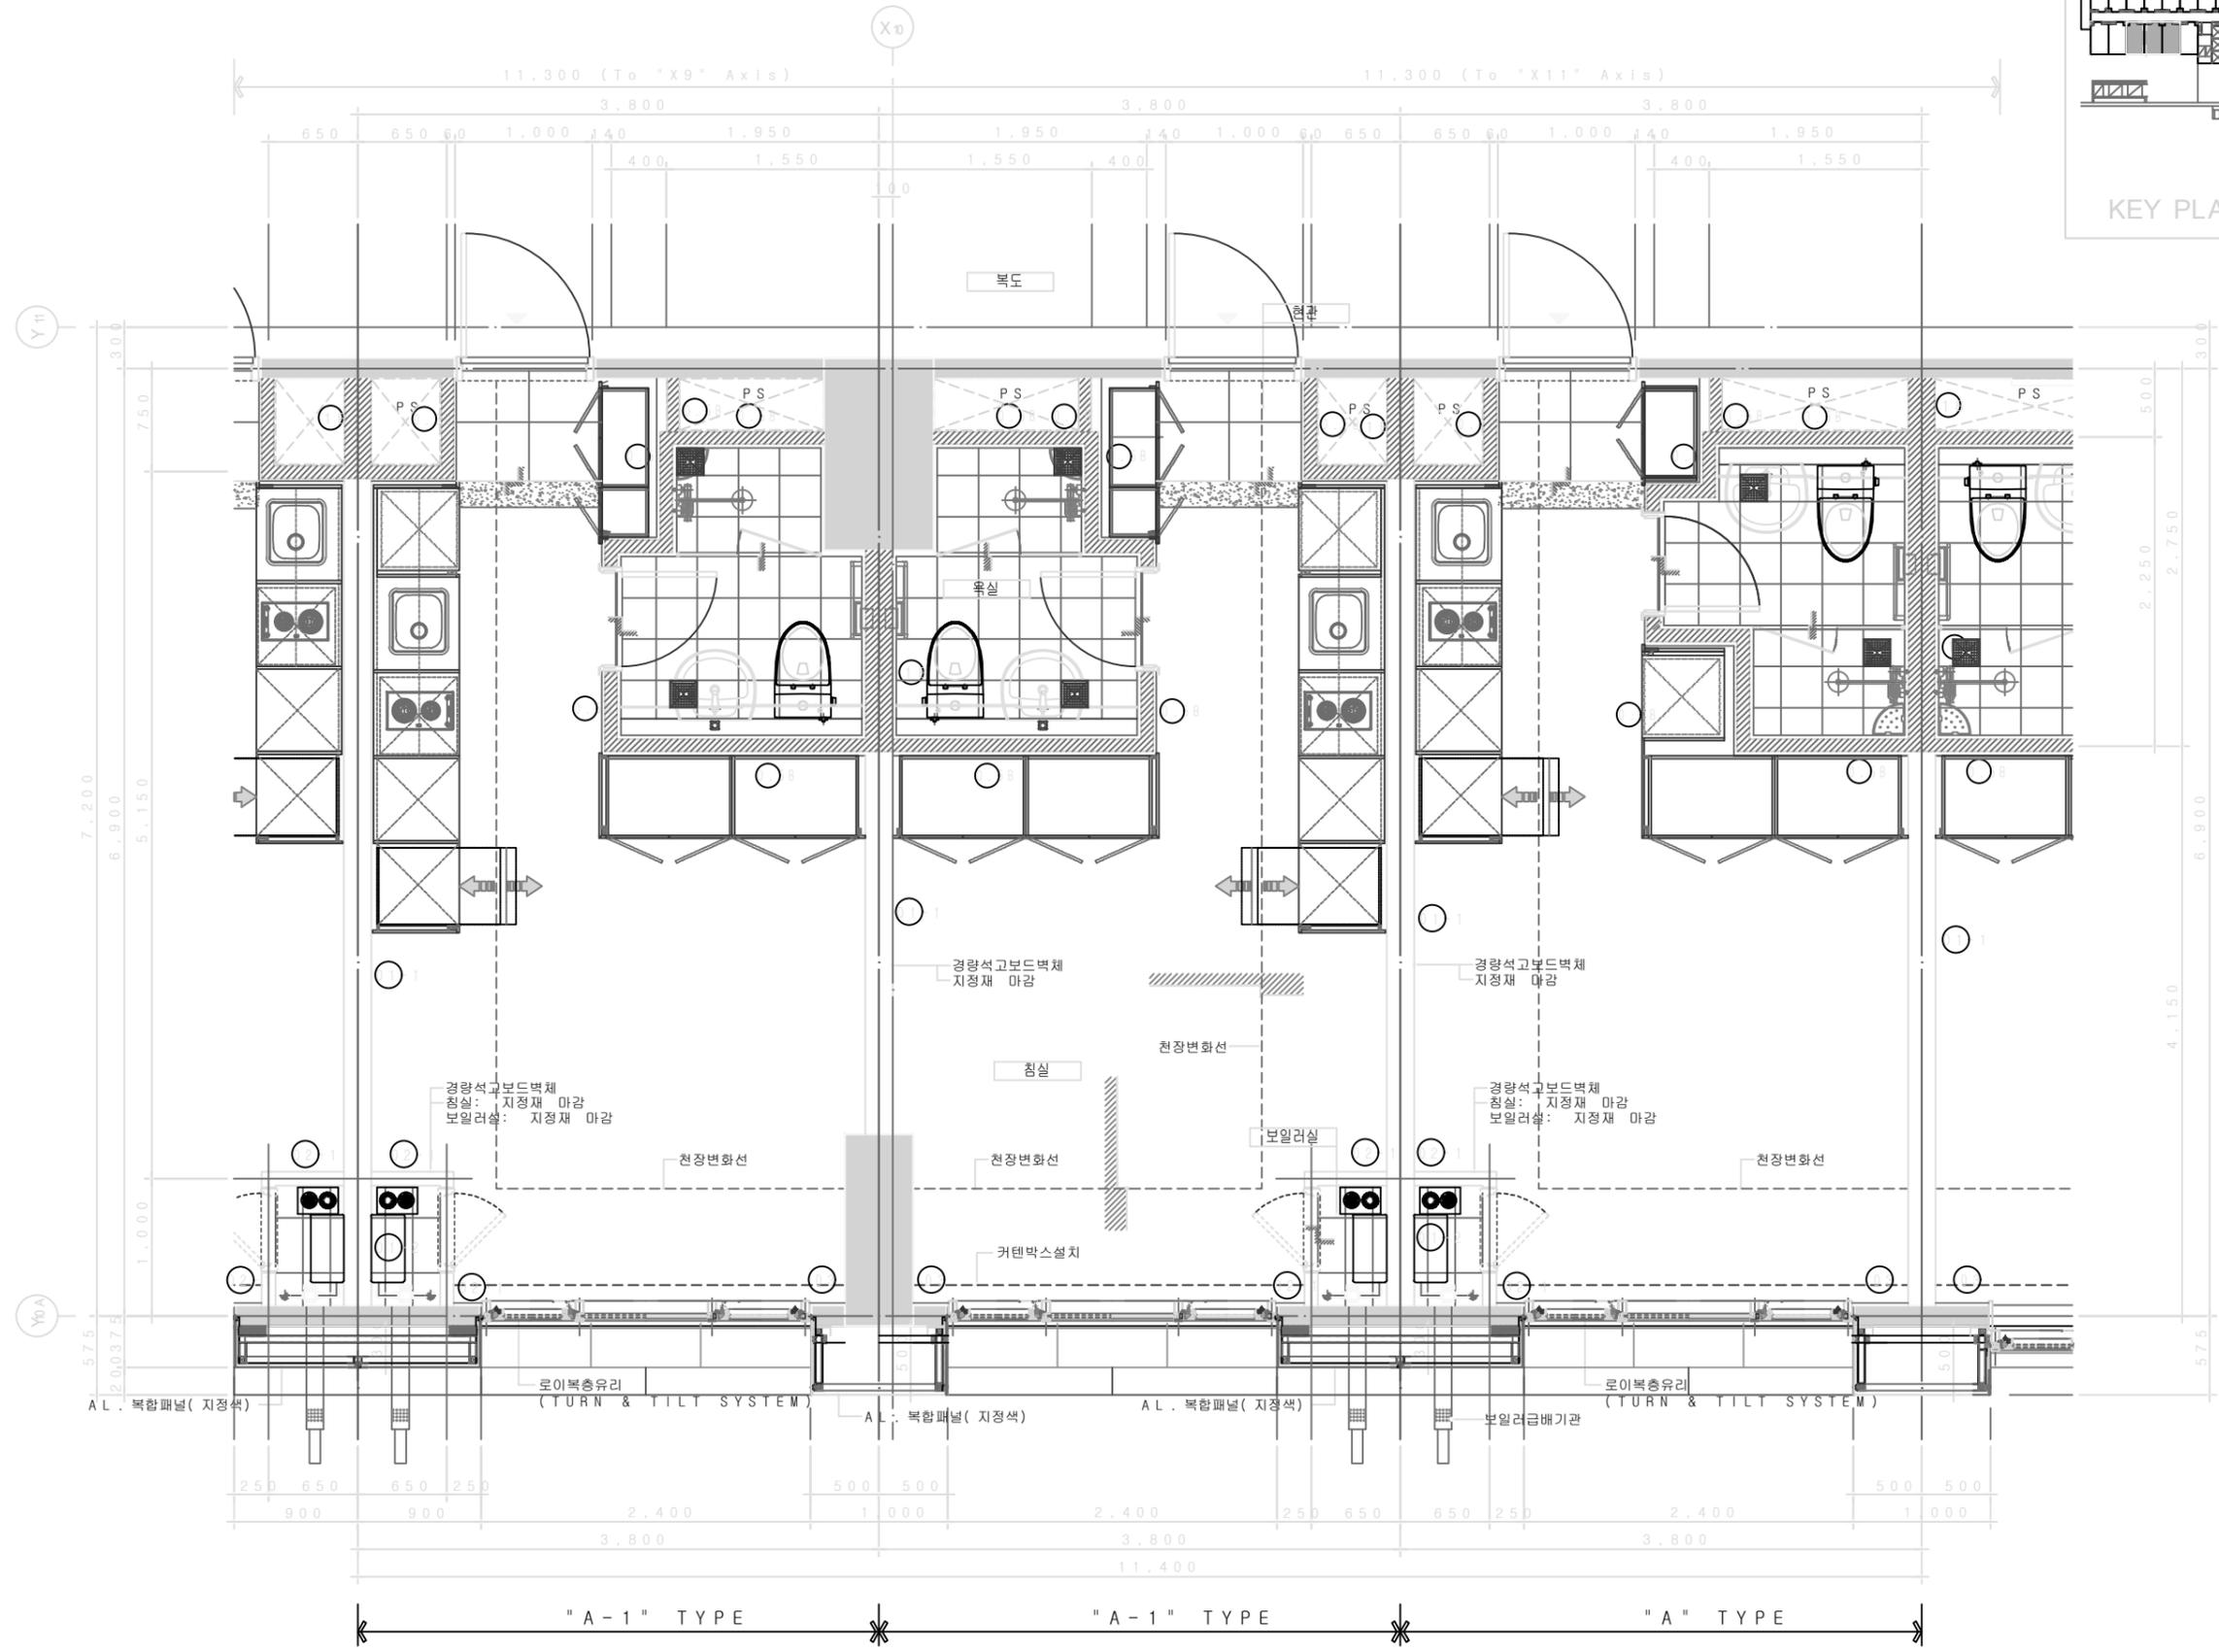

■ 표기범례

	강종방화문 설치 방화셔터 설치
	문크리프트
	시멘트벽돌(1.0B 또는 1.5B) (표기없는 일반벽은 1.0B)
	경량석고보드벽체

수정번호 REV. No.	날짜 DATE	내용 DESCRIPTION

설 계 DESIGNED BY
-

제 도 DRAWN BY
-

검 사 CHECKED BY
-

승 인 APPROVED BY
-

일 자 DATE
2016. 04.

축 척 SCALE	A3 1/50
	A1 1/25

도면번호 SHEET NO
A - 402

도 면 명 SUBJECT TITLE

(X10, Y10 A~Y11)

* NOTE
1. 단위세대 내에 21층부터 외벽의 변경되는 기둥크기는
기둥주심도 및 확대평면 참조. (표기 21~29F 기둥)

