B타입 평면도면

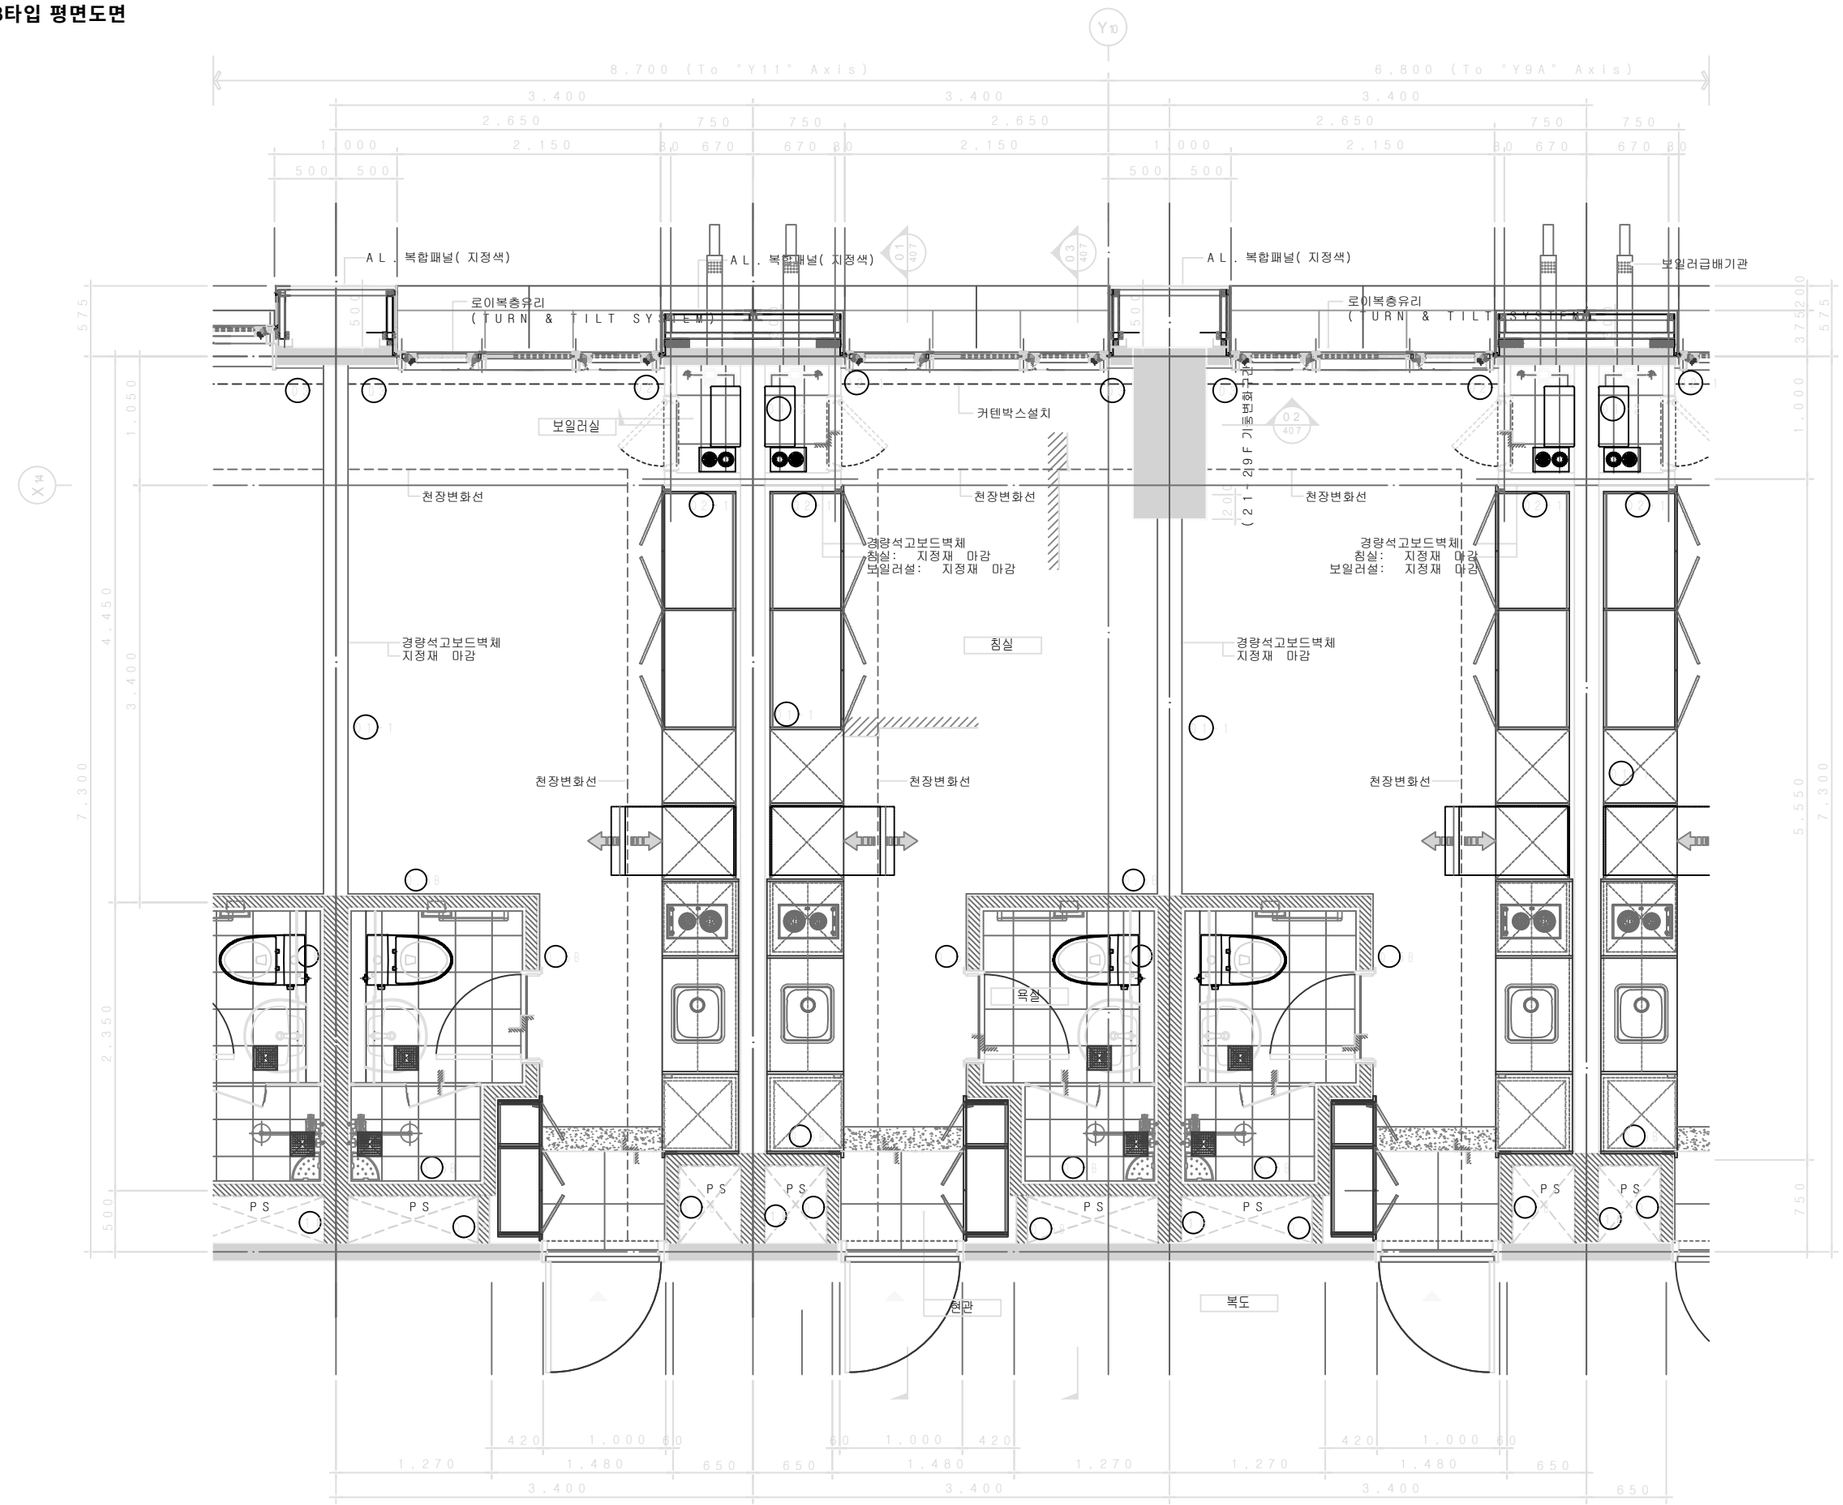

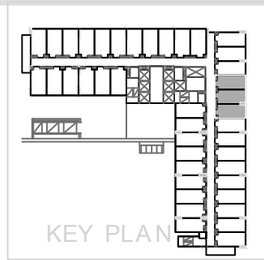

JUNE Architecture&Engineering

준건축사사무소(주)

TEL. 031) 627 - 2

FAX. 031) 627 - 2

경기도 용인시 기흥구 흥덕중앙로1
(영덕동 유타워 3001호)

공사명
PROJECT TITLE

분당수지 유타워
신축공사

주기 NOTE

1. 현관도어 방향은 전체평면도 참조.
2. 세대화장실 천정점검구 1개소 설치

■ 표기범례

	감중방화문 설치 방화셔터 설치
	콘크리트
	시멘트벽돌(1.0B 또는) 표기없는 일반벽은 1.5B
	경량석고보드벽체

수정번호 REV. No.	날짜 DATE	내용 DESCRIPTION

설계 DESIGNED BY
—

제도 DRAWN BY
—

검사 CHECKED BY
—

승인 APPROVED BY

일자 DATE
2016. 04.

축척 SCALE		
	A3	1/50
	A1	1/25

도면번호 SHEET NO
A-403

도면명 SUBJECT TITLE
(X14, Y10)

*NOTE

1. 단위세대 내에 21층부터 외벽의 변경되는 기둥크기는 기둥중심도 및 확대평면 참조.(표기 21-29F 기둥)

01 A
A3: 1/50
A1: 1/25

REF. NO: A-000

B-1타입 평면도면

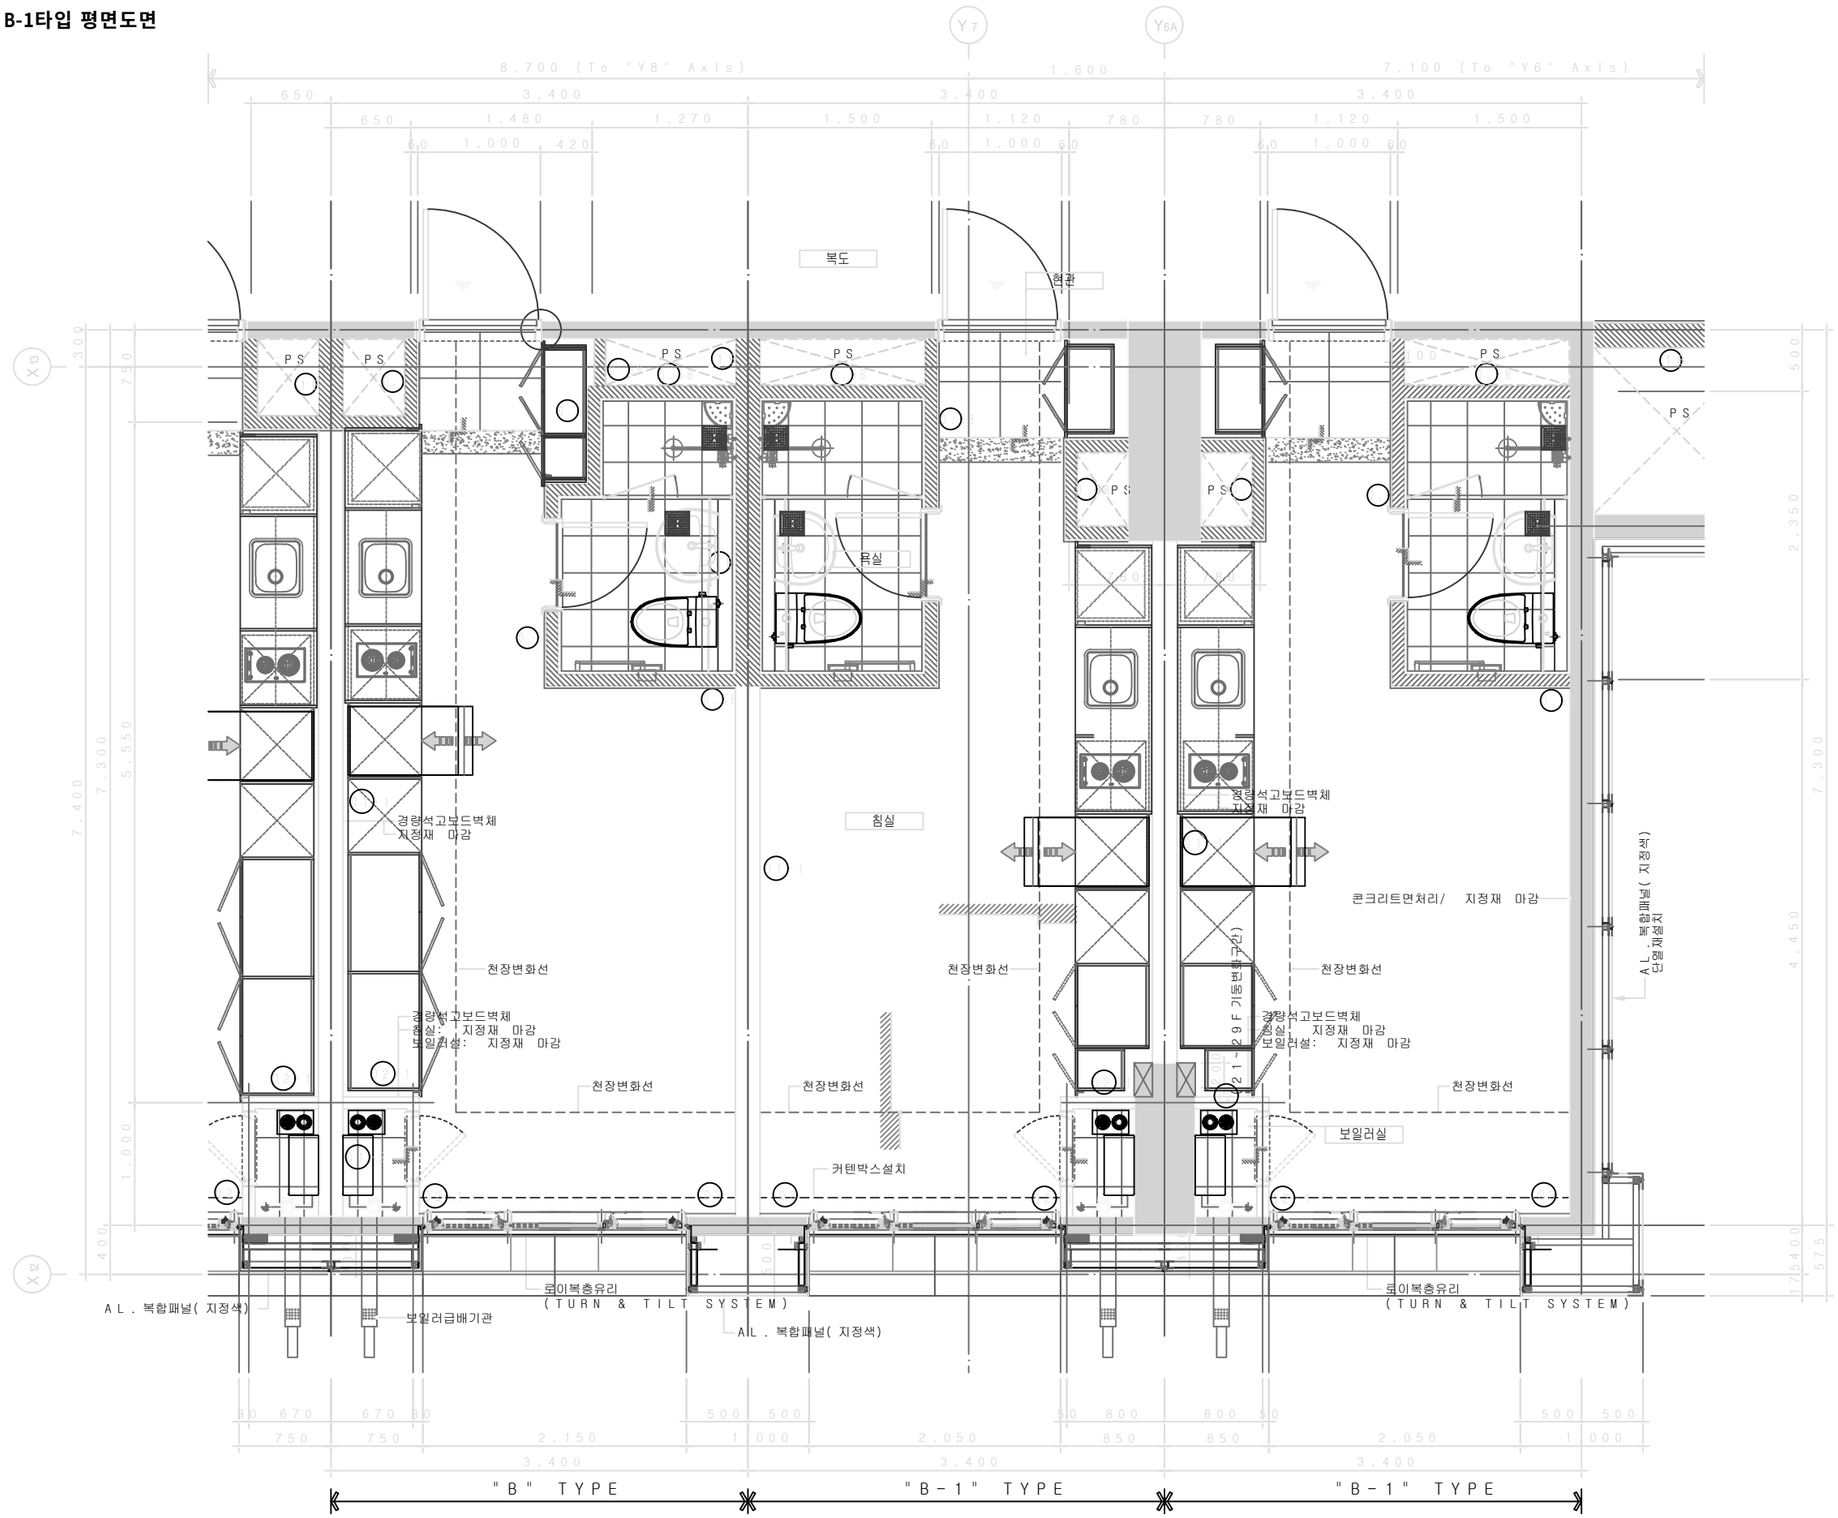

JUNE Architecture&Engineering

준건축사사무소(주)

TEL. 031) 627 - 2

FAX. 031) 627 - 2

경기도 용인시 기흥구 흥덕중앙로1
(영덕동 유타워 3001호)

공사명
PROJECT TITLE

분당수지 유타워
신축공사

주 기 NOTE

1. 현관도어 방향은 전체평면도 참조.
2. 세대화장실 천정점검구 1개소 설치

■ 표기범례

	감중방화문 설치 방화셔터 설치
	콘크리트
	시멘트벽돌(1.0B 또는) 표기없는 일반벽은 1.0B
	경량석고보드벽체

수정번호 REV. No.	날 짜 DATE	내 용 DESCRIPTION

설 계 DESIGNED BY
—

제 도 DRAWN BY
—

검 사 CHECKED BY
—

승 인 APPROVED BY

일 자 DATE
2016. 04.

축 척 SCALE		
	A3	1/50
	A1	1/25

도면번호 SHEET NO
A-404

도 면 명 SUBJECT TITLE
(X12~X13, Y6A~Y7)

*NOTE

1. 단위세대 내에 21층부터 외벽의 변경되는 기둥크기는 기둥주심도 및 확대평면 참조.(표기 21~29F 기둥)

01 A
A3 : 1/50
A1 : 1/25

REF. NO : A-000

B_2타입 평면도면

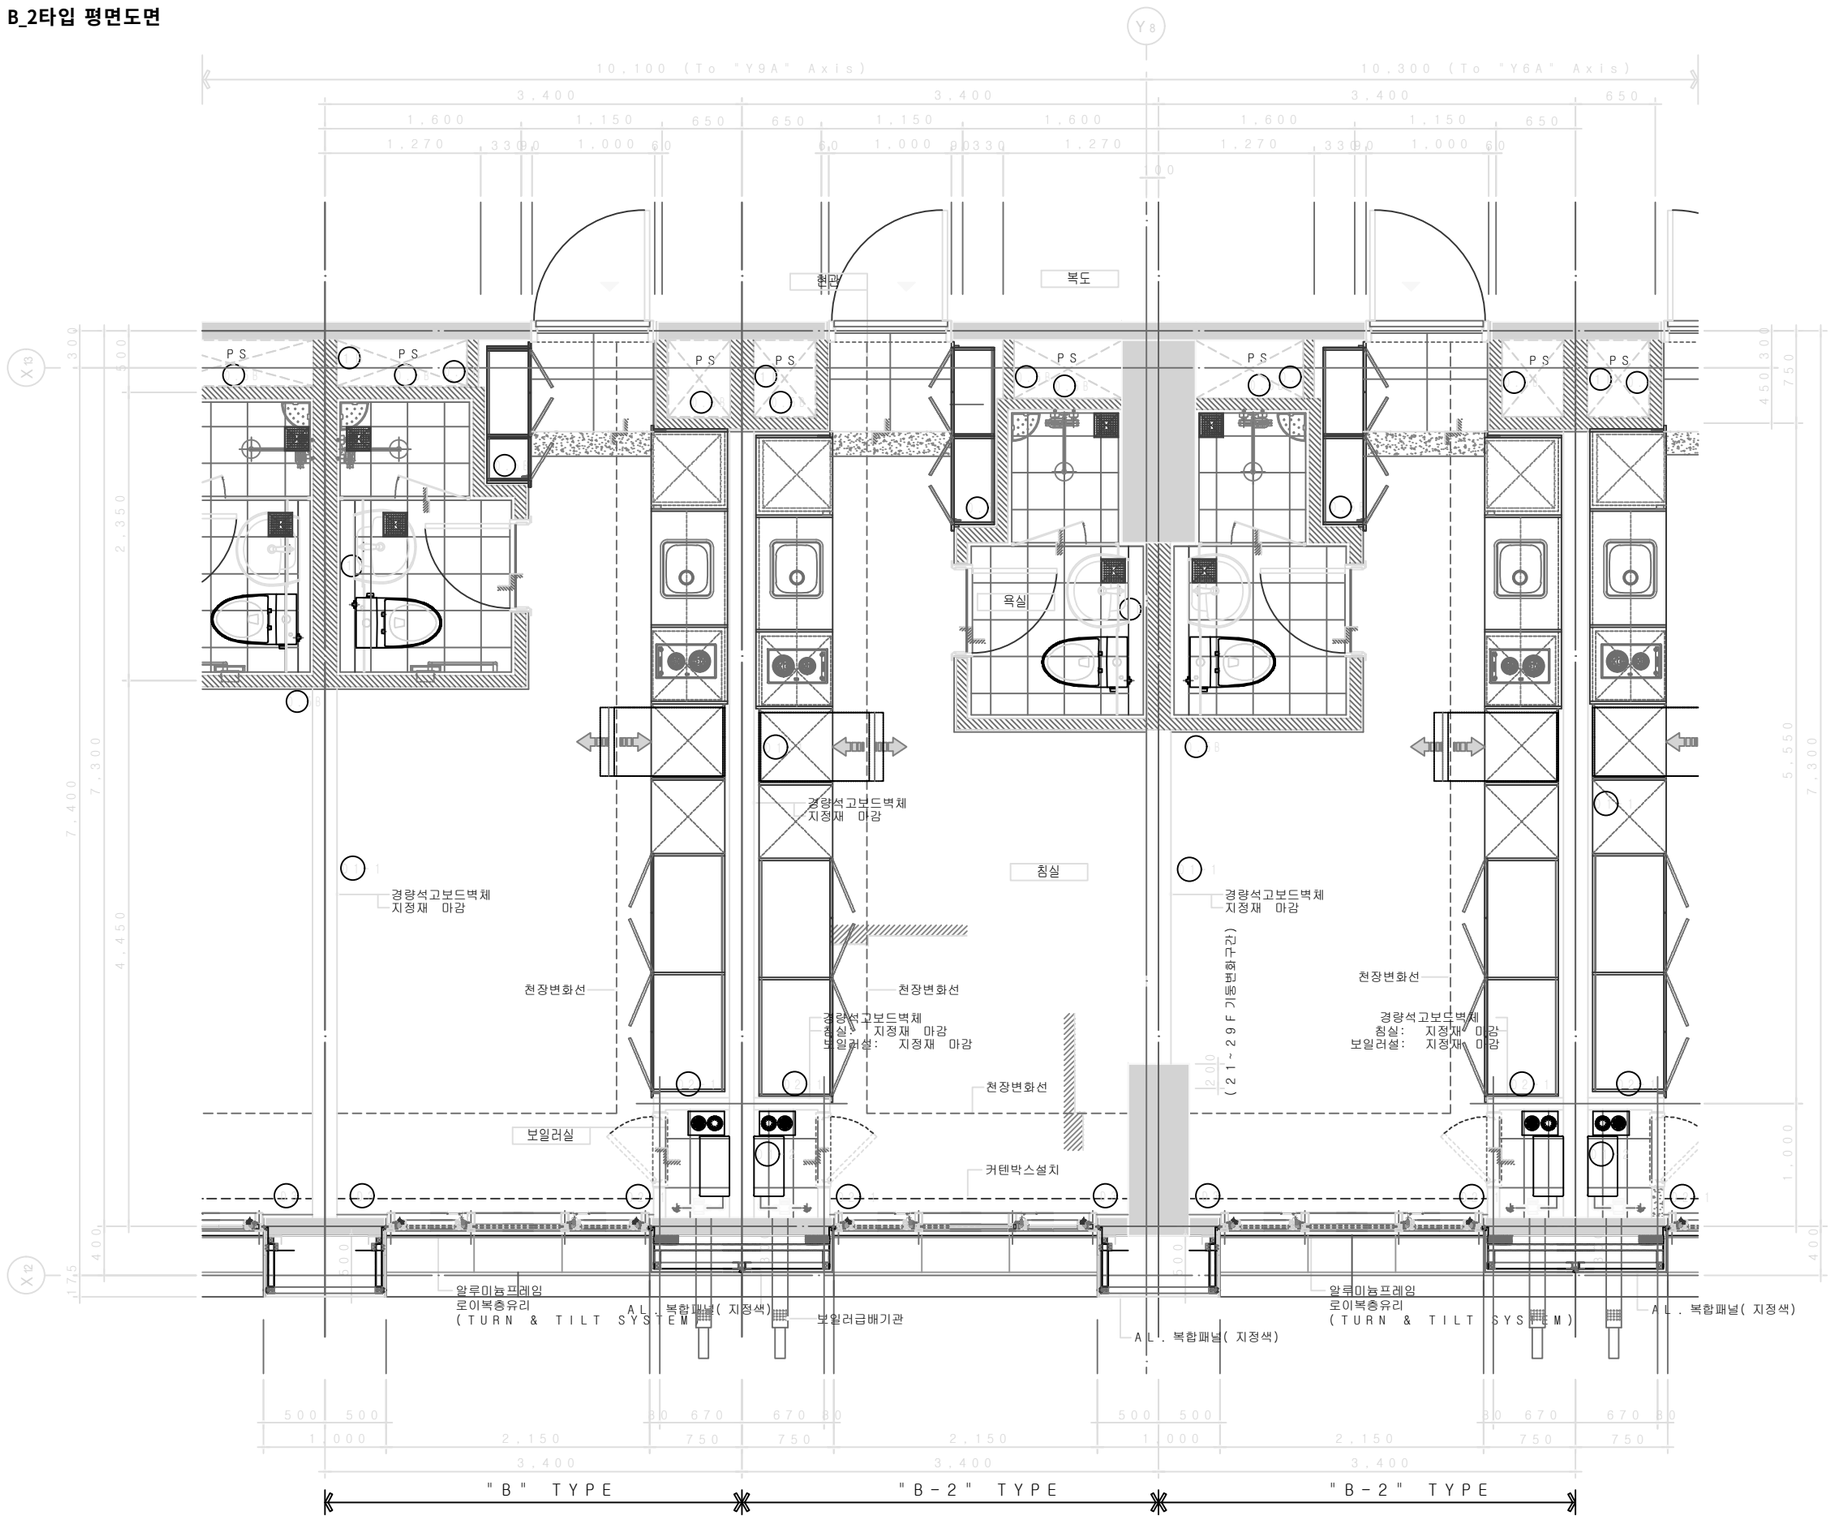

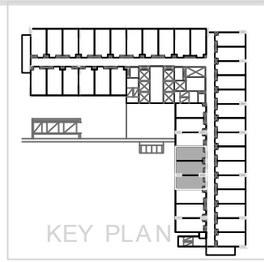

JUNE Architecture&Engineering

준건축사사무소(주)

TEL. 031) 627 - 2

FAX. 031) 627 - 2

경기도 용인시 기흥구 흥덕중앙로1
(영덕동 유타워 3001호)

공사명
PROJECT TITLE

분당수지 유타워
신축공사

주 기 NOTE

1. 현관도어 방향은 전체평면도 참조.
2. 세대화장실 천정점검구 1개소 설치

■ 표기범례

	감중방화문 설치 방화셔터 설치
	콘크리트
	시멘트벽돌(1.0B 또는) 표기없는 일반벽은 1.0B
	경량석고보드벽체

수정번호 REV. No.	날짜 DATE	내용 DESCRIPTION

설 계 DESIGNED BY
—

제 도 DRAWN BY
—

검 사 CHECKED BY
—

승 인 APPROVED BY

일 자 DATE
2016. 04.

축척 SCALE		
	A3	1/50
	A1	1/25

도면번호 SHEET NO
A-405

도 면 명 SUBJECT TITLE
(X12~X13, Y8)

*NOTE

1. 단위세대 내에 21층부터 외벽의 변경되는 기둥크기는
기둥주심도 및 확대평면 참조. (표기 21~29F 기둥)

01 A
A3 : 1/50
A1 : 1/25

REF. NO : A-000